


Kleingartenanlage MarienbergWest

Abschnitt 4

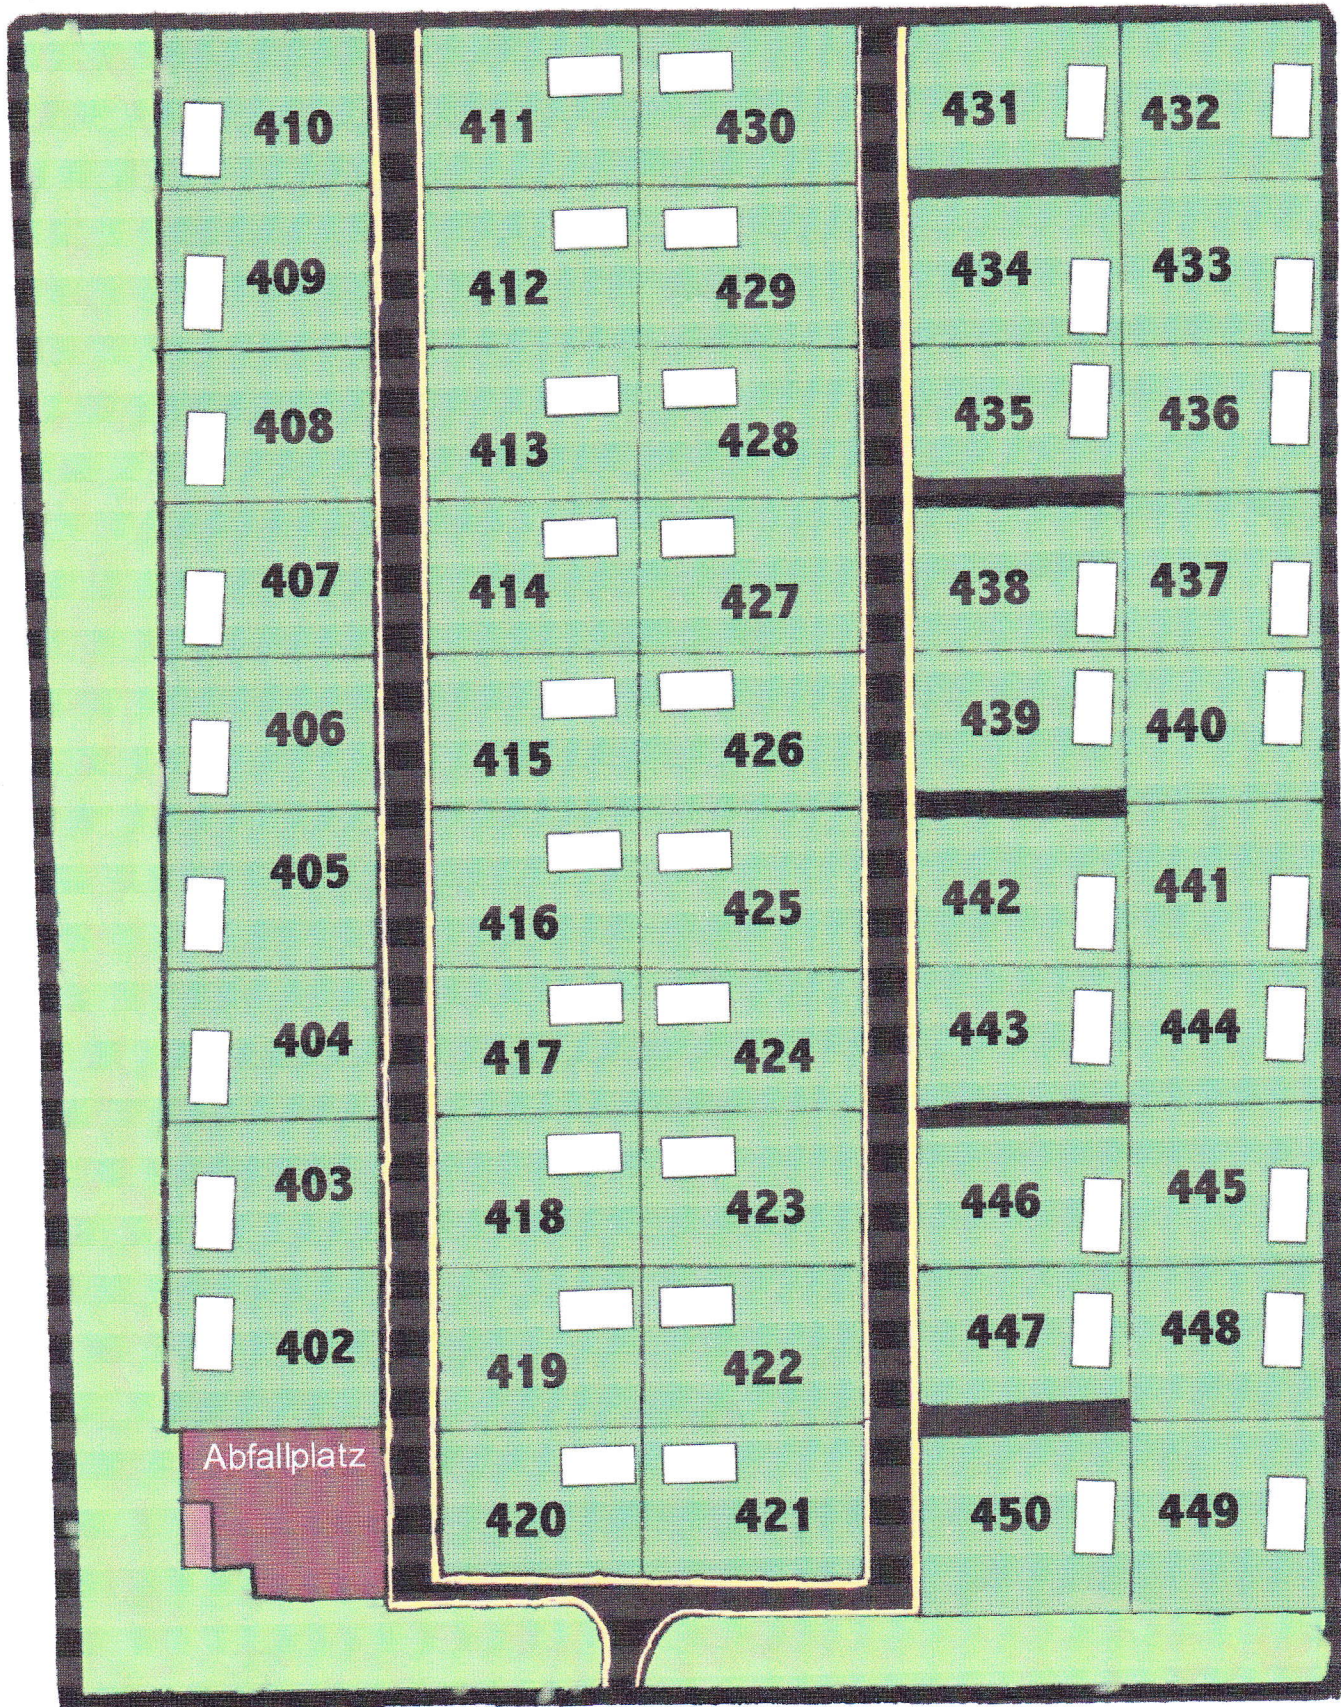

Eingang